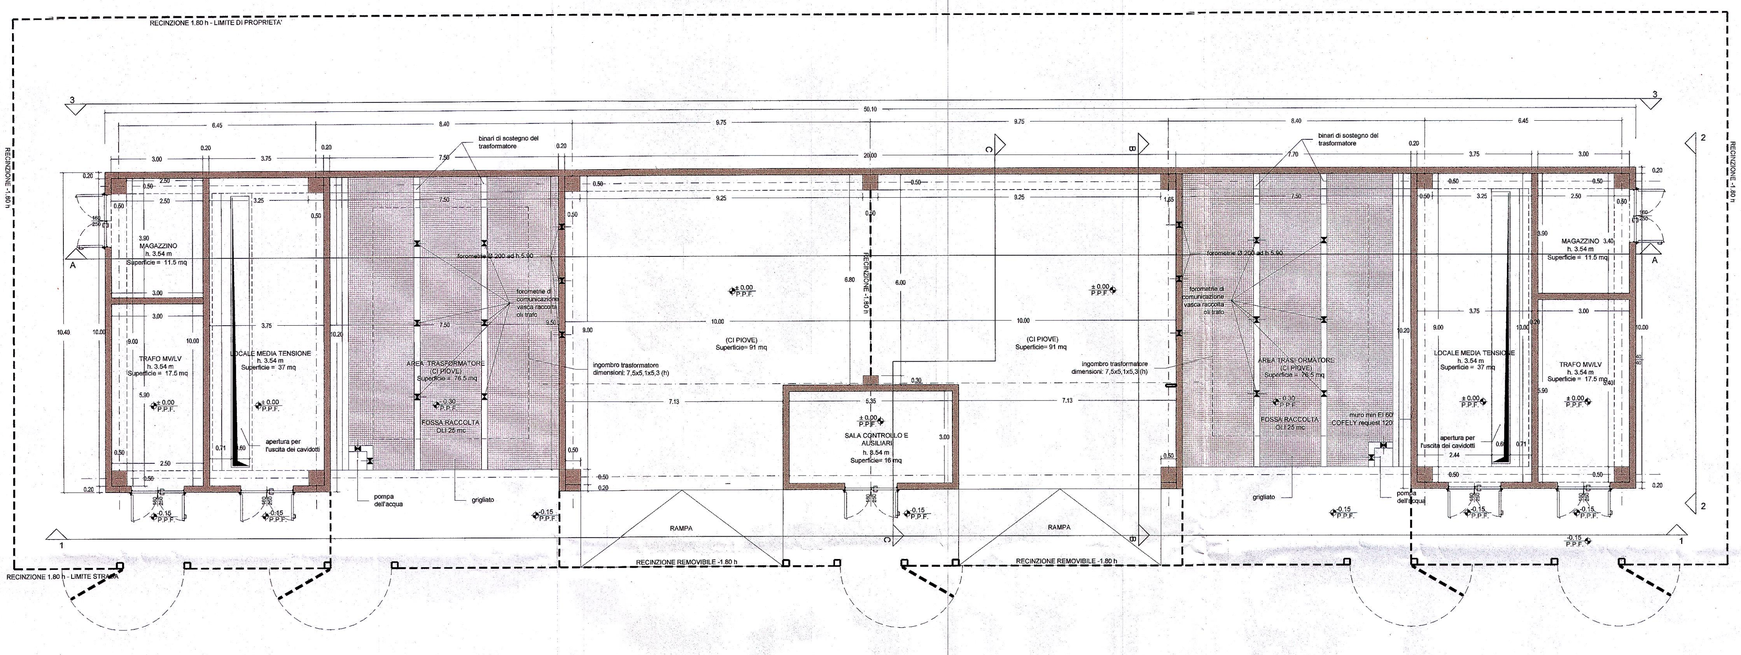
RECINZIONE 1.80 h - LIMITE DI PROPRIETA'
RECINZIONE 1.80 h - LIMITE STRADA
RECINZIONE 1.80 h
RECINZIONE 1.80 h
MAGAZZINO h. 3.54 m Superficie = 11.5 mq
TRAFO MV/LV h. 3.54 m Superficie = 17.5 mq
LOCALE MEDIA TENSIONE h. 3.54 m Superficie = 37 mq
apertura per fuscita dei cavidotti
AREA TRASFORMATORE (CI PIOVE) Superficie = 76.5 mq
FOSSA RACCOLTA OLI 25 mc
pompa dell'acqua
grigliato
foromerie di comunicazione vasca raccolta olio trafo
foromerie di 200 ed h 5.90
ingombro trasformatore dimensioni: 7,5x5,1x5,3 (h)
(CI PIOVE) Superficie= 91 mq
SALA CONTROLLO E AUSILIARI h. 3.54 m Superficie= 16 mq
RAMPA
binari di sostegno del trasformatore
muro rei 120 COFELY requisit 120
MAGAZZINO h. 3.54 m Superficie = 11.5 mq
TRAFO MV/LV h. 3.54 m Superficie = 17.5 mq
LOCALE MEDIA TENSIONE h. 3.54 m Superficie = 37 mq
50.10
10.40

1 PIANTA PIANO TERRA
PRJ SCALA 1:100

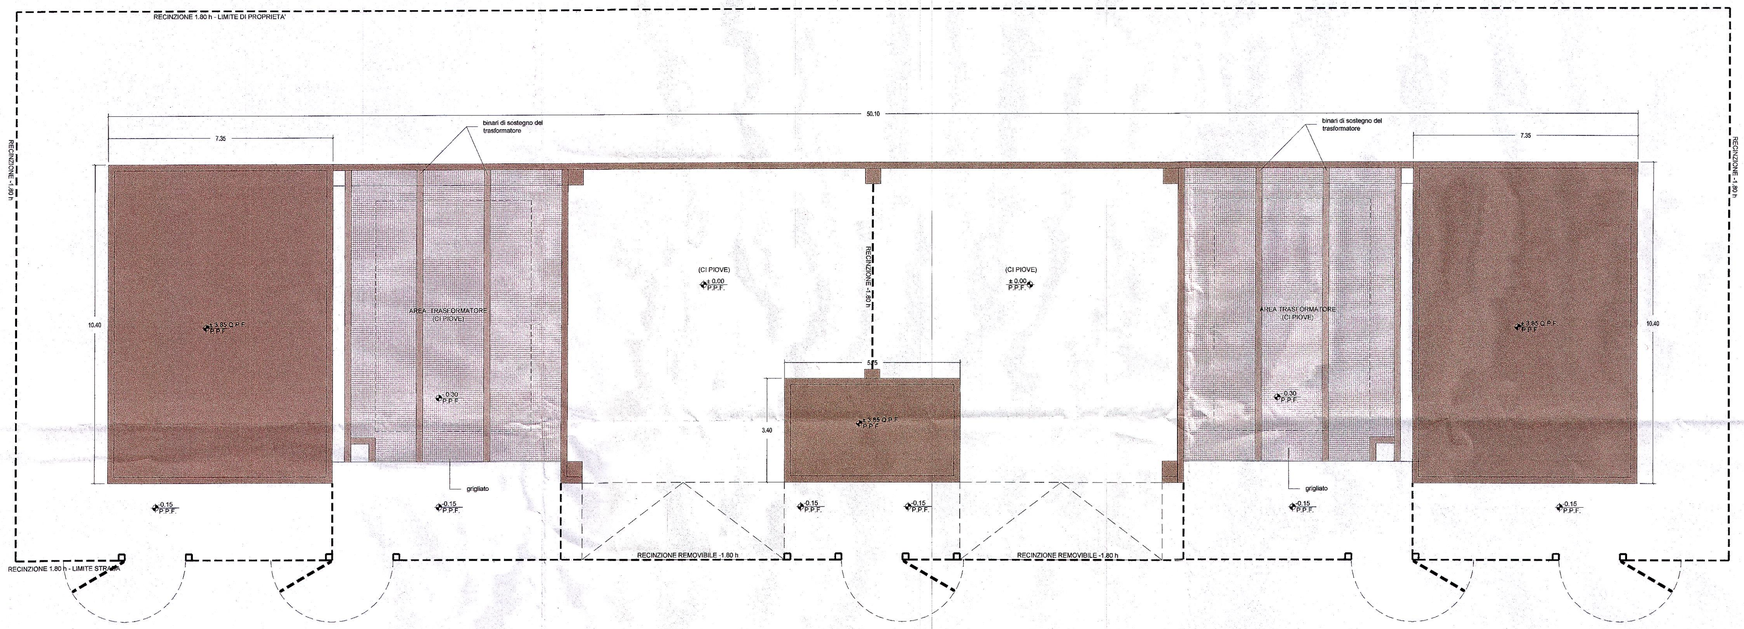

2 PIANTA PIANO COPERTURA
PRJ SCALA 1:100

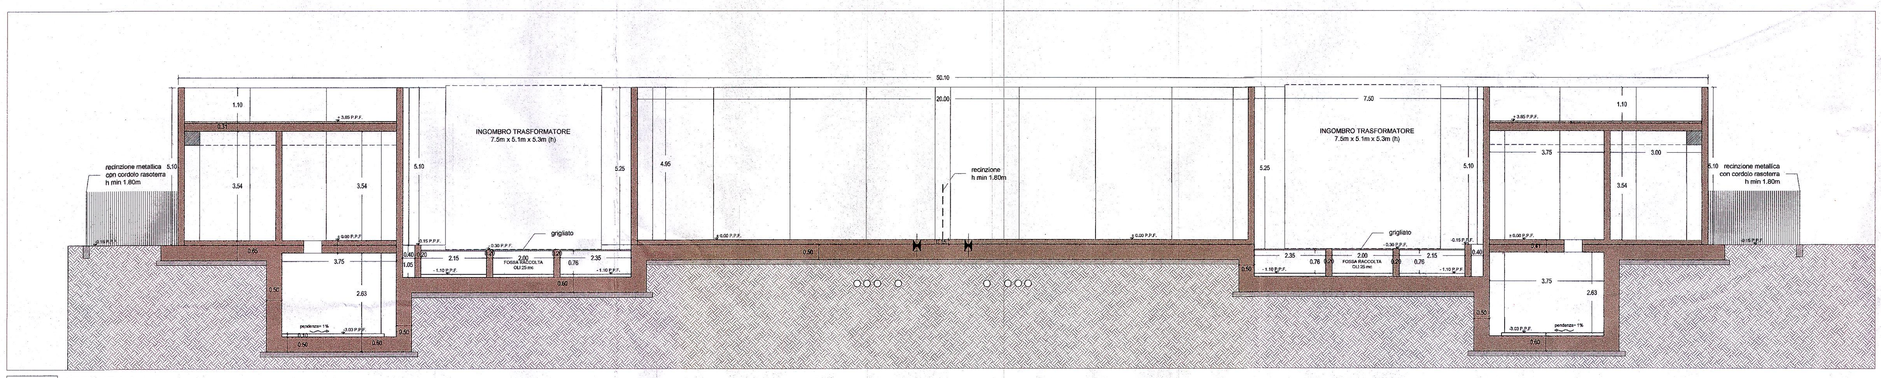
INGOMBRO TRASFORMATORE 7.5m x 5.1m x 5.3m (h)
recinzione metallica con cordolo rasoterra h min 1.80m
recinzione h min 1.80m
grigliato
FOSSA RACCOLTA OLI 25 mc
50.10

3 SEZIONE A-A
PRJ SCALA 1:100

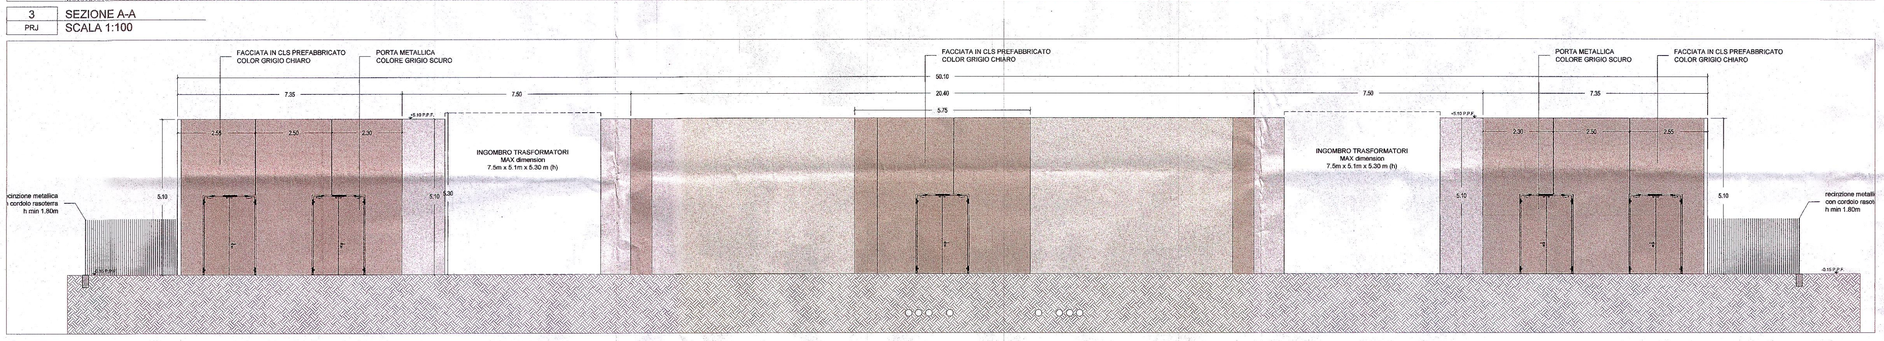
FACCIATA IN CLS PREFABBRICATO COLOR GRIGIO CHIARO
PORTA METALLICA COLORE GRIGIO SCURO
INGOMBRO TRASFORMATORI MAX dimension 7.5m x 5.1m x 5.30 m (h)
50.10

4 PROSPETTO 1-1
PRJ SCALA 1:100

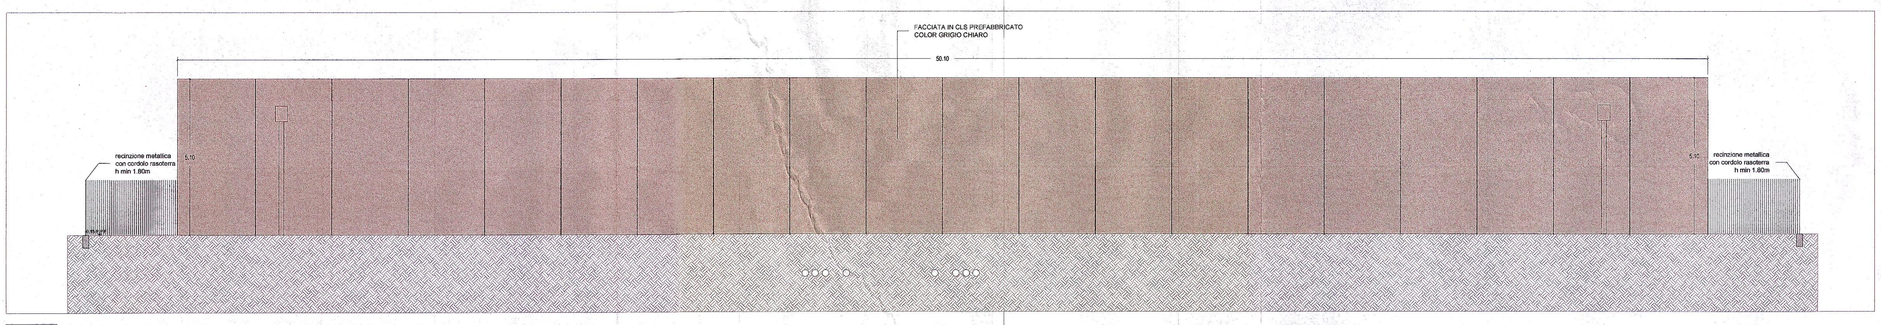

5 PROSPETTO 3-3
PRJ SCALA 1:100

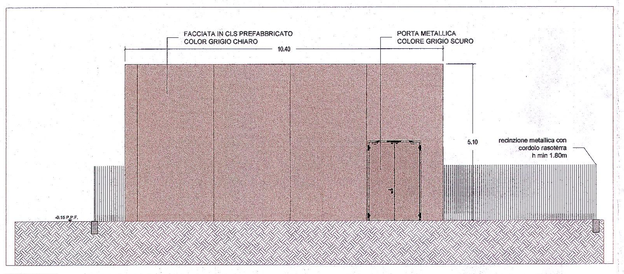
FACCIATA IN CLS PREFABBRICATO COLOR GRIGIO CHIARO
PORTA METALLICA COLORE GRIGIO SCURO
10.40
recinzione metallica con cordolo rasoterra h min 1.80m

6 PROSPETTO 2-2
PRJ SCALA 1:100

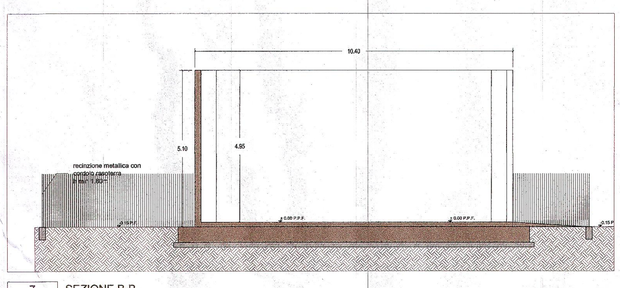

7 SEZIONE B-B
PRJ SCALA 1:100

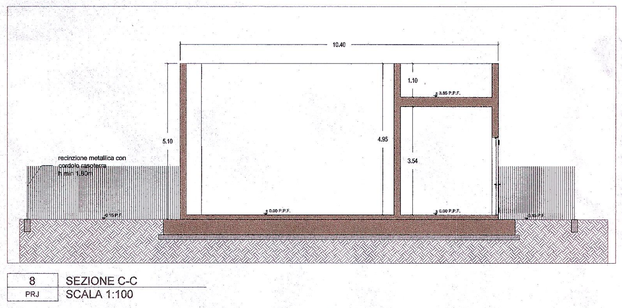

8 SEZIONE C-C
PRJ SCALA 1:100

garretti associati architects planners engineers

Garretti Associati s.r.l.
via Trieste, 9
20146 - Milano
tel.: +39 02 430 6931
fax: +39 02 480 170 51
www.garrettiassociati.it

progetto n.
13 03 - DATA IV - CORNAREDO / SETTIMO M.SE

proprietà
DATA 4 ITALY s.r.l.
Piazza Eleonora Duse, 2
20122 MILANO
Partita I.V.A. n. 08214220967

progettista
PAOLO GARRETTI 9332

impresa
GENERALE PREFABBRICATI S.p.A.
Amministratore Delegato
Geom. Luca Pecetti

progetto strutturale:
GENERALE PREFABBRICATI S.p.a.
Centro direzionale quattrotorri
Ellera stazione - 06132 PERUGIA - IT
tel.: +39 075 517 29 83 fax: +39 518 12 88
www.generaleprefabbricatispa.com

progetto impianti acustici:
ACOUSTIC & ENGINEERING s.r.l.
Via Cavour, 14 - 20851 LISSONE (MB)
tel.: 039/2459177 fax: 039/4655570
www.brugola.net

progetto impianti meccanici:
OMEGA CONCEPT IMPIANTI E SISTEMI S.p.a.
Via Ettore Ponti, 49 - 20143 - MILANO
tel.: +39 028180951 fax: +39 028135163
www.omega-concept-gdfsuez.it

progetto impianti elettrici:
INEO TERTIAIRE IdF
165 Rue Jean Jaurès
78130 Les Mureaux
cofelyineo-gdfsuez.com

progetto architettonico:
GARRETTI ASSOCIATI S.r.l.
Via Trieste, 9 - 20146 MILANO
tel.: +39 02 430 6931 fax: +39 02 480 170 51
www.garrettiassociati.it

prima emissione: Ottobre 2017
disegnato da:

aggiornamenti
A
B

descrizione:
DATA 4 ITALY
SOTTOSTAZIONE DI ALTA TENSIONE
PIANTE- PROSPETTI - SEZIONI
STATO DI FATTO

proprietà
DATA 4 ITALY S.R.L.
Piazza Eleonora Duse, 2
20122 MILANO

progetto
DATA CENTER
HT
Variante alla denuncia di inizio attività n. 2015/028
Prot. 18175 del 26/06/2015

scala: 1:100 @A0

tavola n.
TAV.04
COMUNALE